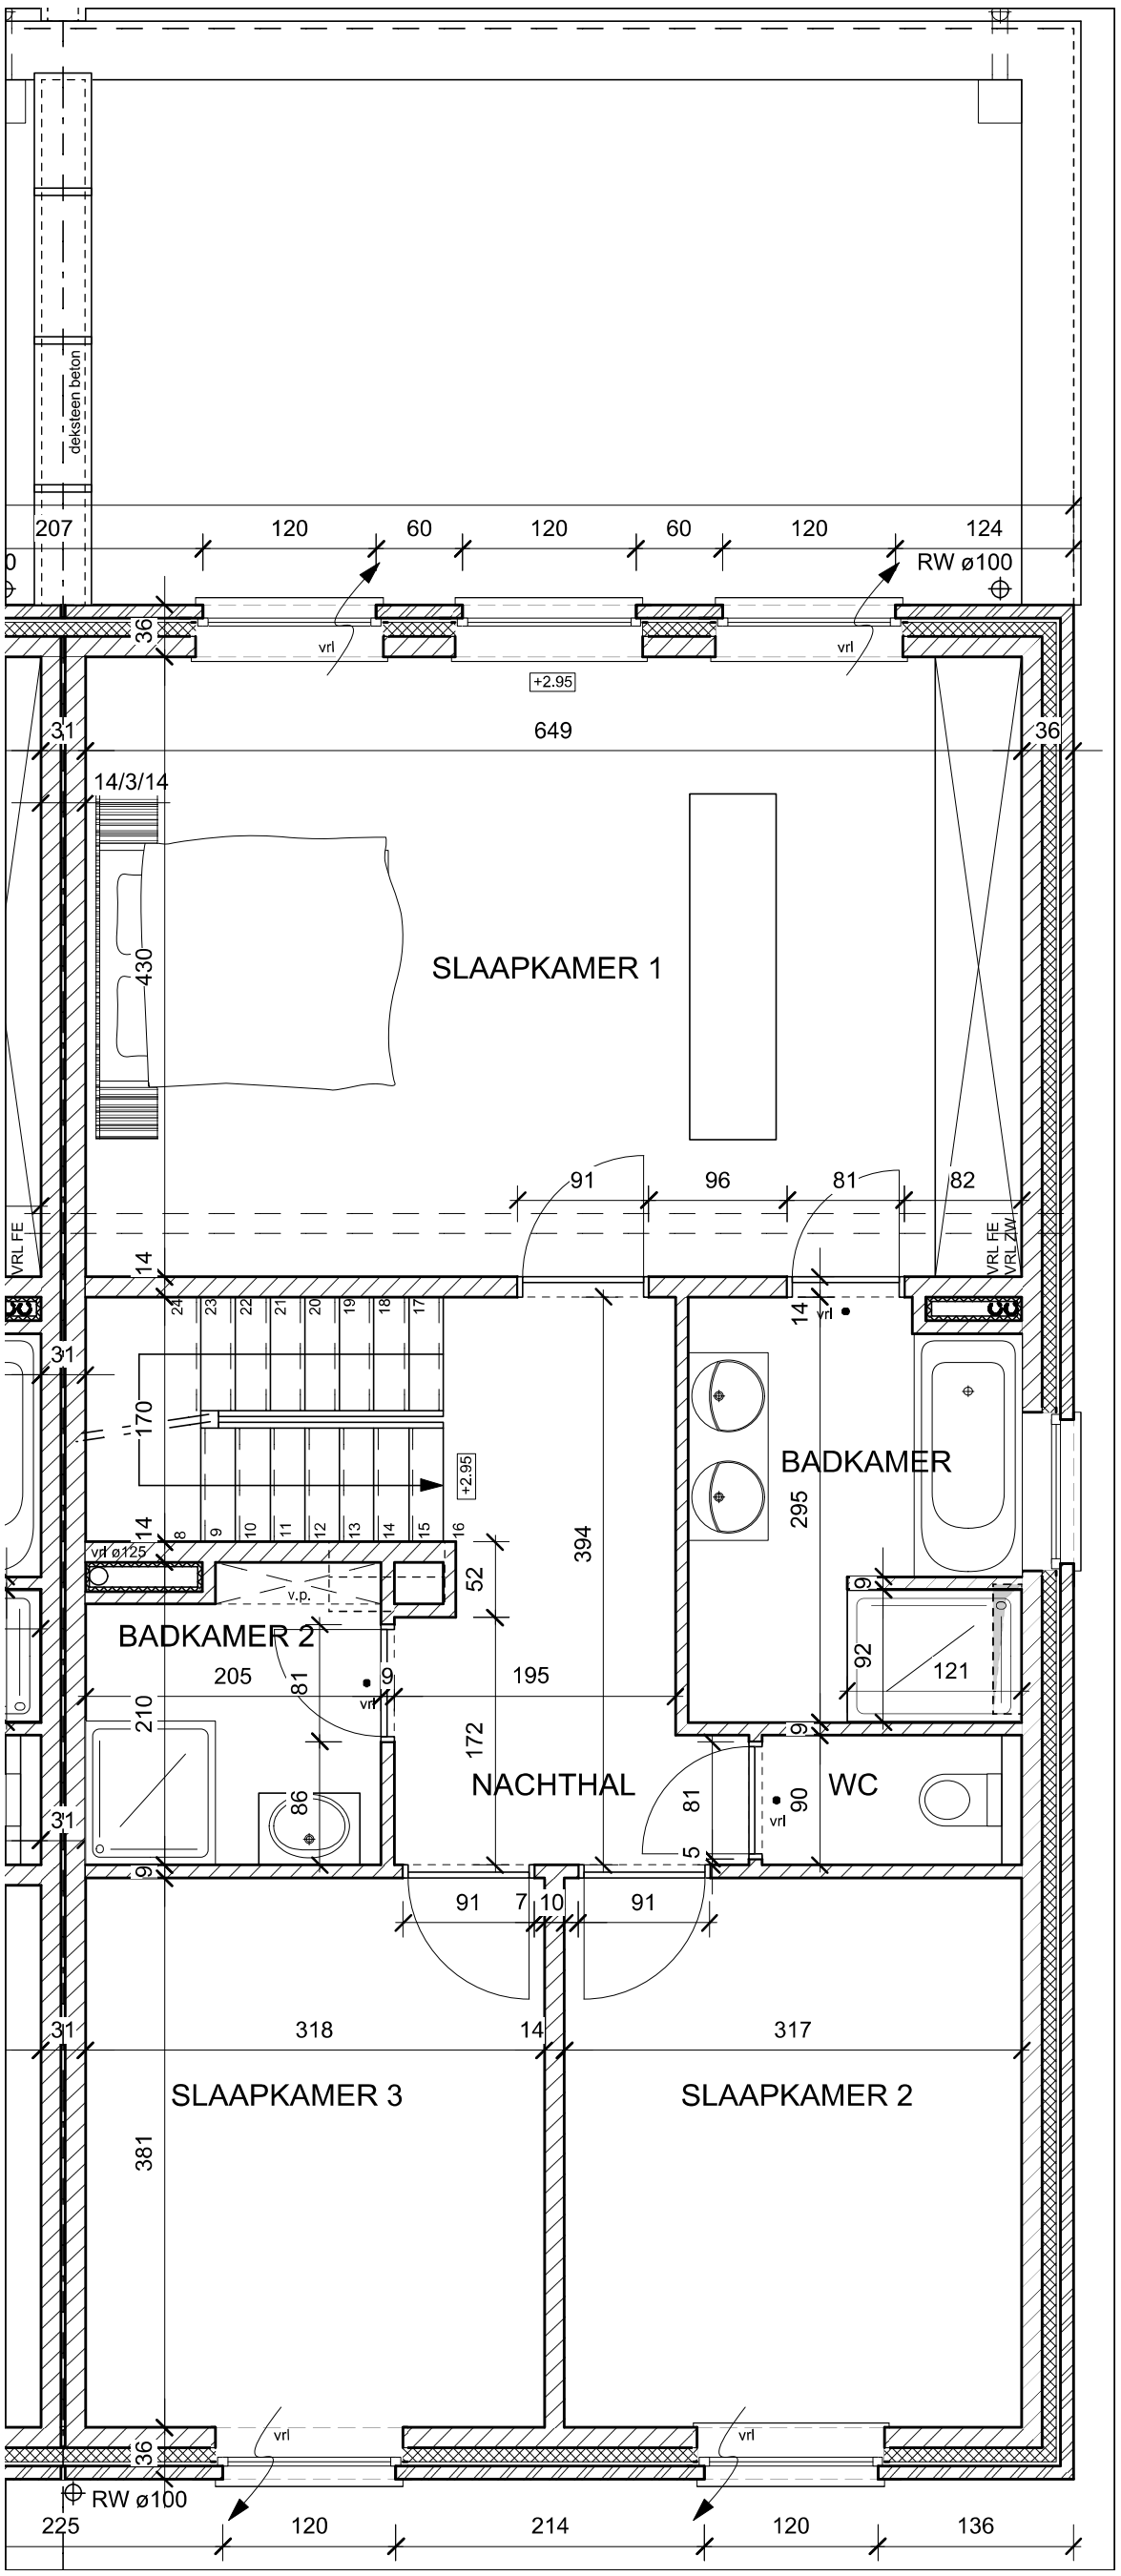
deksteen beton
207
120
60
120
60
120
124
RW ø100
vrl
vrl
36
+2.95
649
31
36
14/3/14
SLAAPKAMER 1
430
91
96
81
82
VRL FE
VRL FE
VRL ZW
14
31
170
+2.95
14
vrl ø125
v.p.
BADKAMER 2
394
52
BADKAMER
295
205
81
9
195
vrl
210
172
NACHTHAL
WC
86
81
90
vrl
5
31
9
91
7
10
91
31
318
14
317
SLAAPKAMER 3
SLAAPKAMER 2
381
vrl
vrl
36
RW ø100
225
120
214
120
136