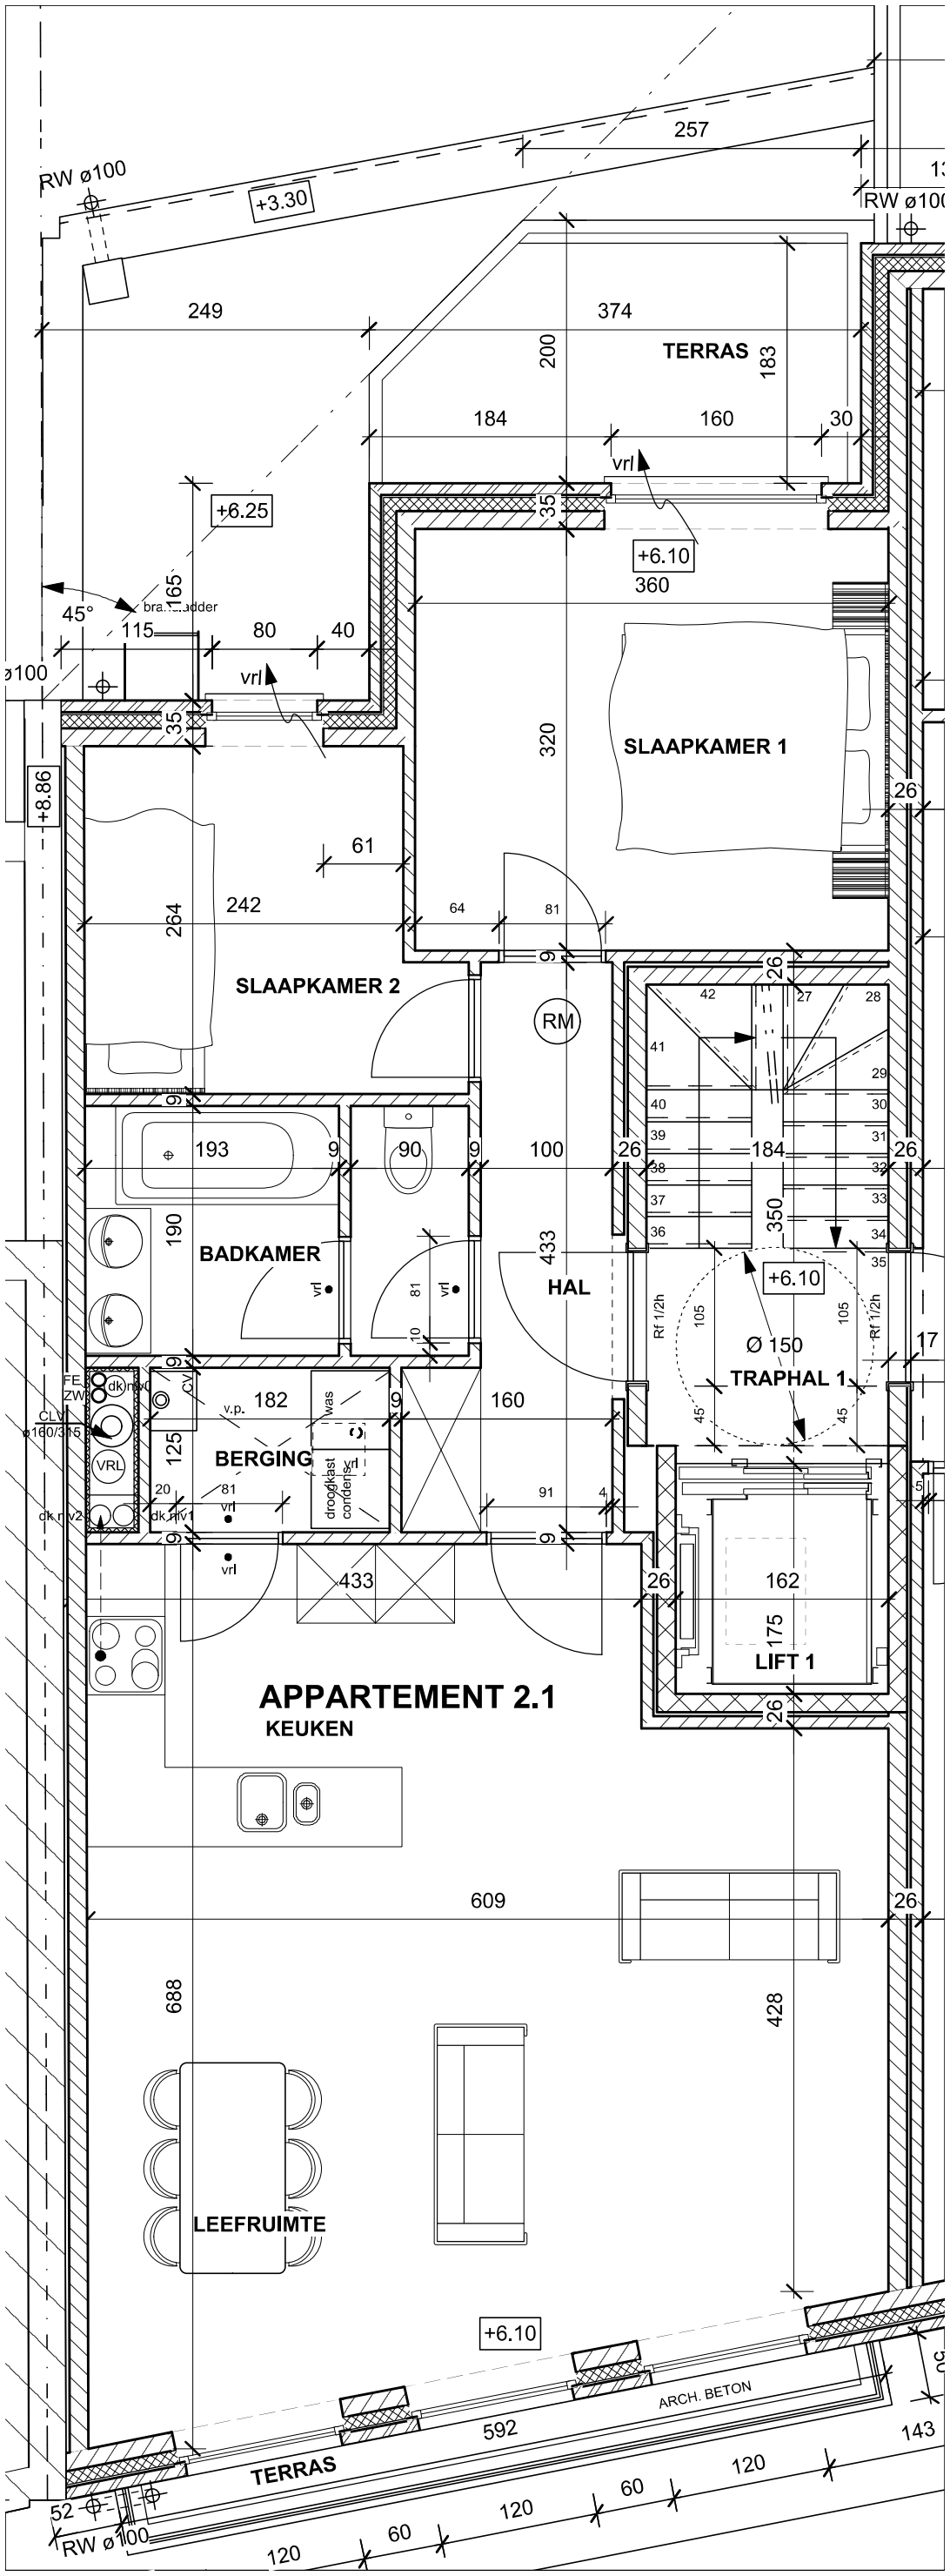
RW ø100
+3.30
257
249
374
TERRAS
200
183
184
160
30
vrl
+6.25
35
+6.10
360
165
45°
bra. ladder
115
80
40
ø100
vrl
35
320
SLAAPKAMER 1
+8.86
61
264
242
64
81
9
26
SLAAPKAMER 2
RM
42
27
28
41
29
40
30
39
31
38
32
37
33
36
34
193
90
100
184
350
190
BADKAMER
433
HAL
+6.10
Rf 1/2h
105
Ø 150
TRAPHAL 1
17
FE
ZW
dk nwC
CV
v.p.
182
was
160
CLV
ø160/315
125
BERGING
droogkast
condens
VRL
20
81
91
4
dk nv2
dk nv1
433
162
175
LIFT 1
5
APPARTEMENT 2.1
KEUKEN
609
688
428
LEEFRUIMTE
+6.10
ARCH. BETON
592
143
TERRAS
52
RW ø100
120
60
120
60
120
60
120