

ROOSENS

Bredabaan 259
2930 Brasschaat



J. Vleugels & Zonen bvba
De Heuvels 24
2930 Brasschaat

Tel +32 (0) 3 651 92 96
info@bouwonderneming-vleugels.be

Architect :



Mechelsesteenweg 271
2018 Antwerpen

Tel +32 (0) 3 238 36 33
post@bbsc.be

Type appartement
2 slks

APP 1.1

APP 2.1

APP 3.1

2




Slaapkamer(s)

2

Badkamer(s)

98 m²

Bruto opp

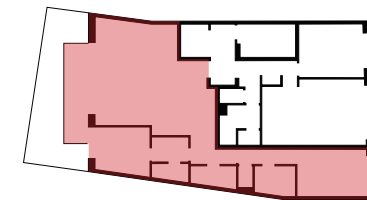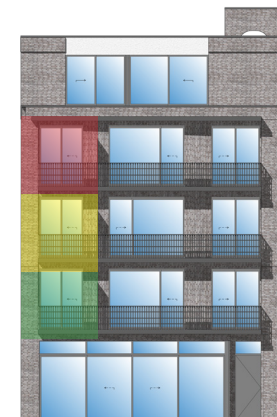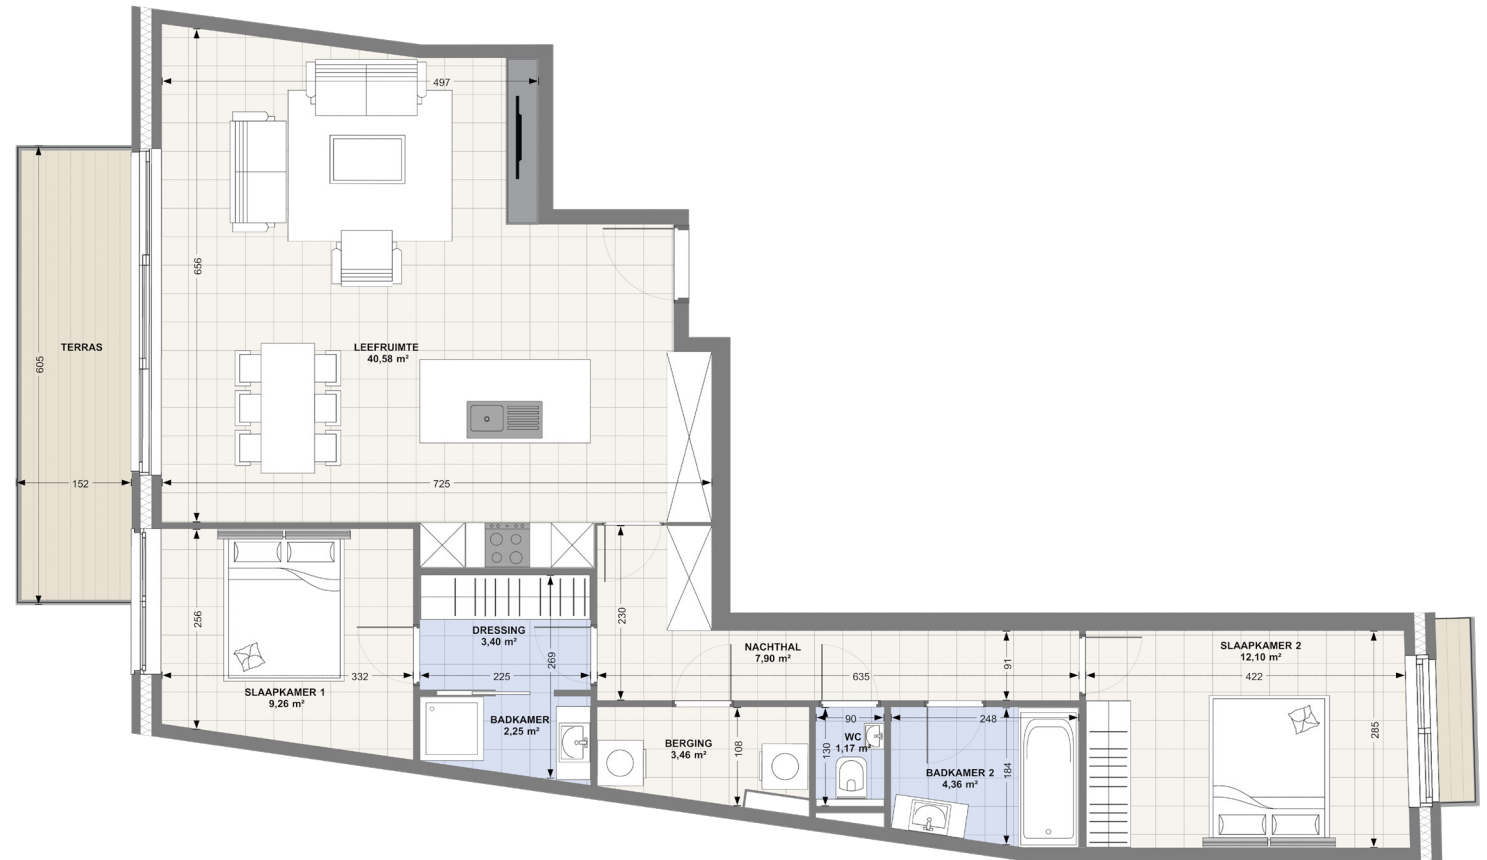

De bruto oppervlakte (van de binnenuimte) is gemeten inclusief de buitenmuren en de helft van de gemene muren. De keuken- en badkameropstelling is een voorstel van inrichting. Bepalingen van het verkoopplatenboek zijn prioritair ten opzichte van het verkoopplan. De afmetingen zijn indicatief en niet bindend. Alle meubilair en toebehoren zijn illustratief en maken geen deel uit van de verkoopovereenkomst.